



**ΧΡΩΜΑΤΙΣΜΟΙ ΕΠΙΦΑΝΕΙΩΝ - ΥΛΙΚΑ**


1. σκούρο μπεζ
2. μπέζ
3. ανοιχτό μπεζ
4. κουφώματα PVC βυσσινί
5. κιγκλιδώματα μεταλλικά βυσσινί
6. κεραμίδια γαλλικού τύπου

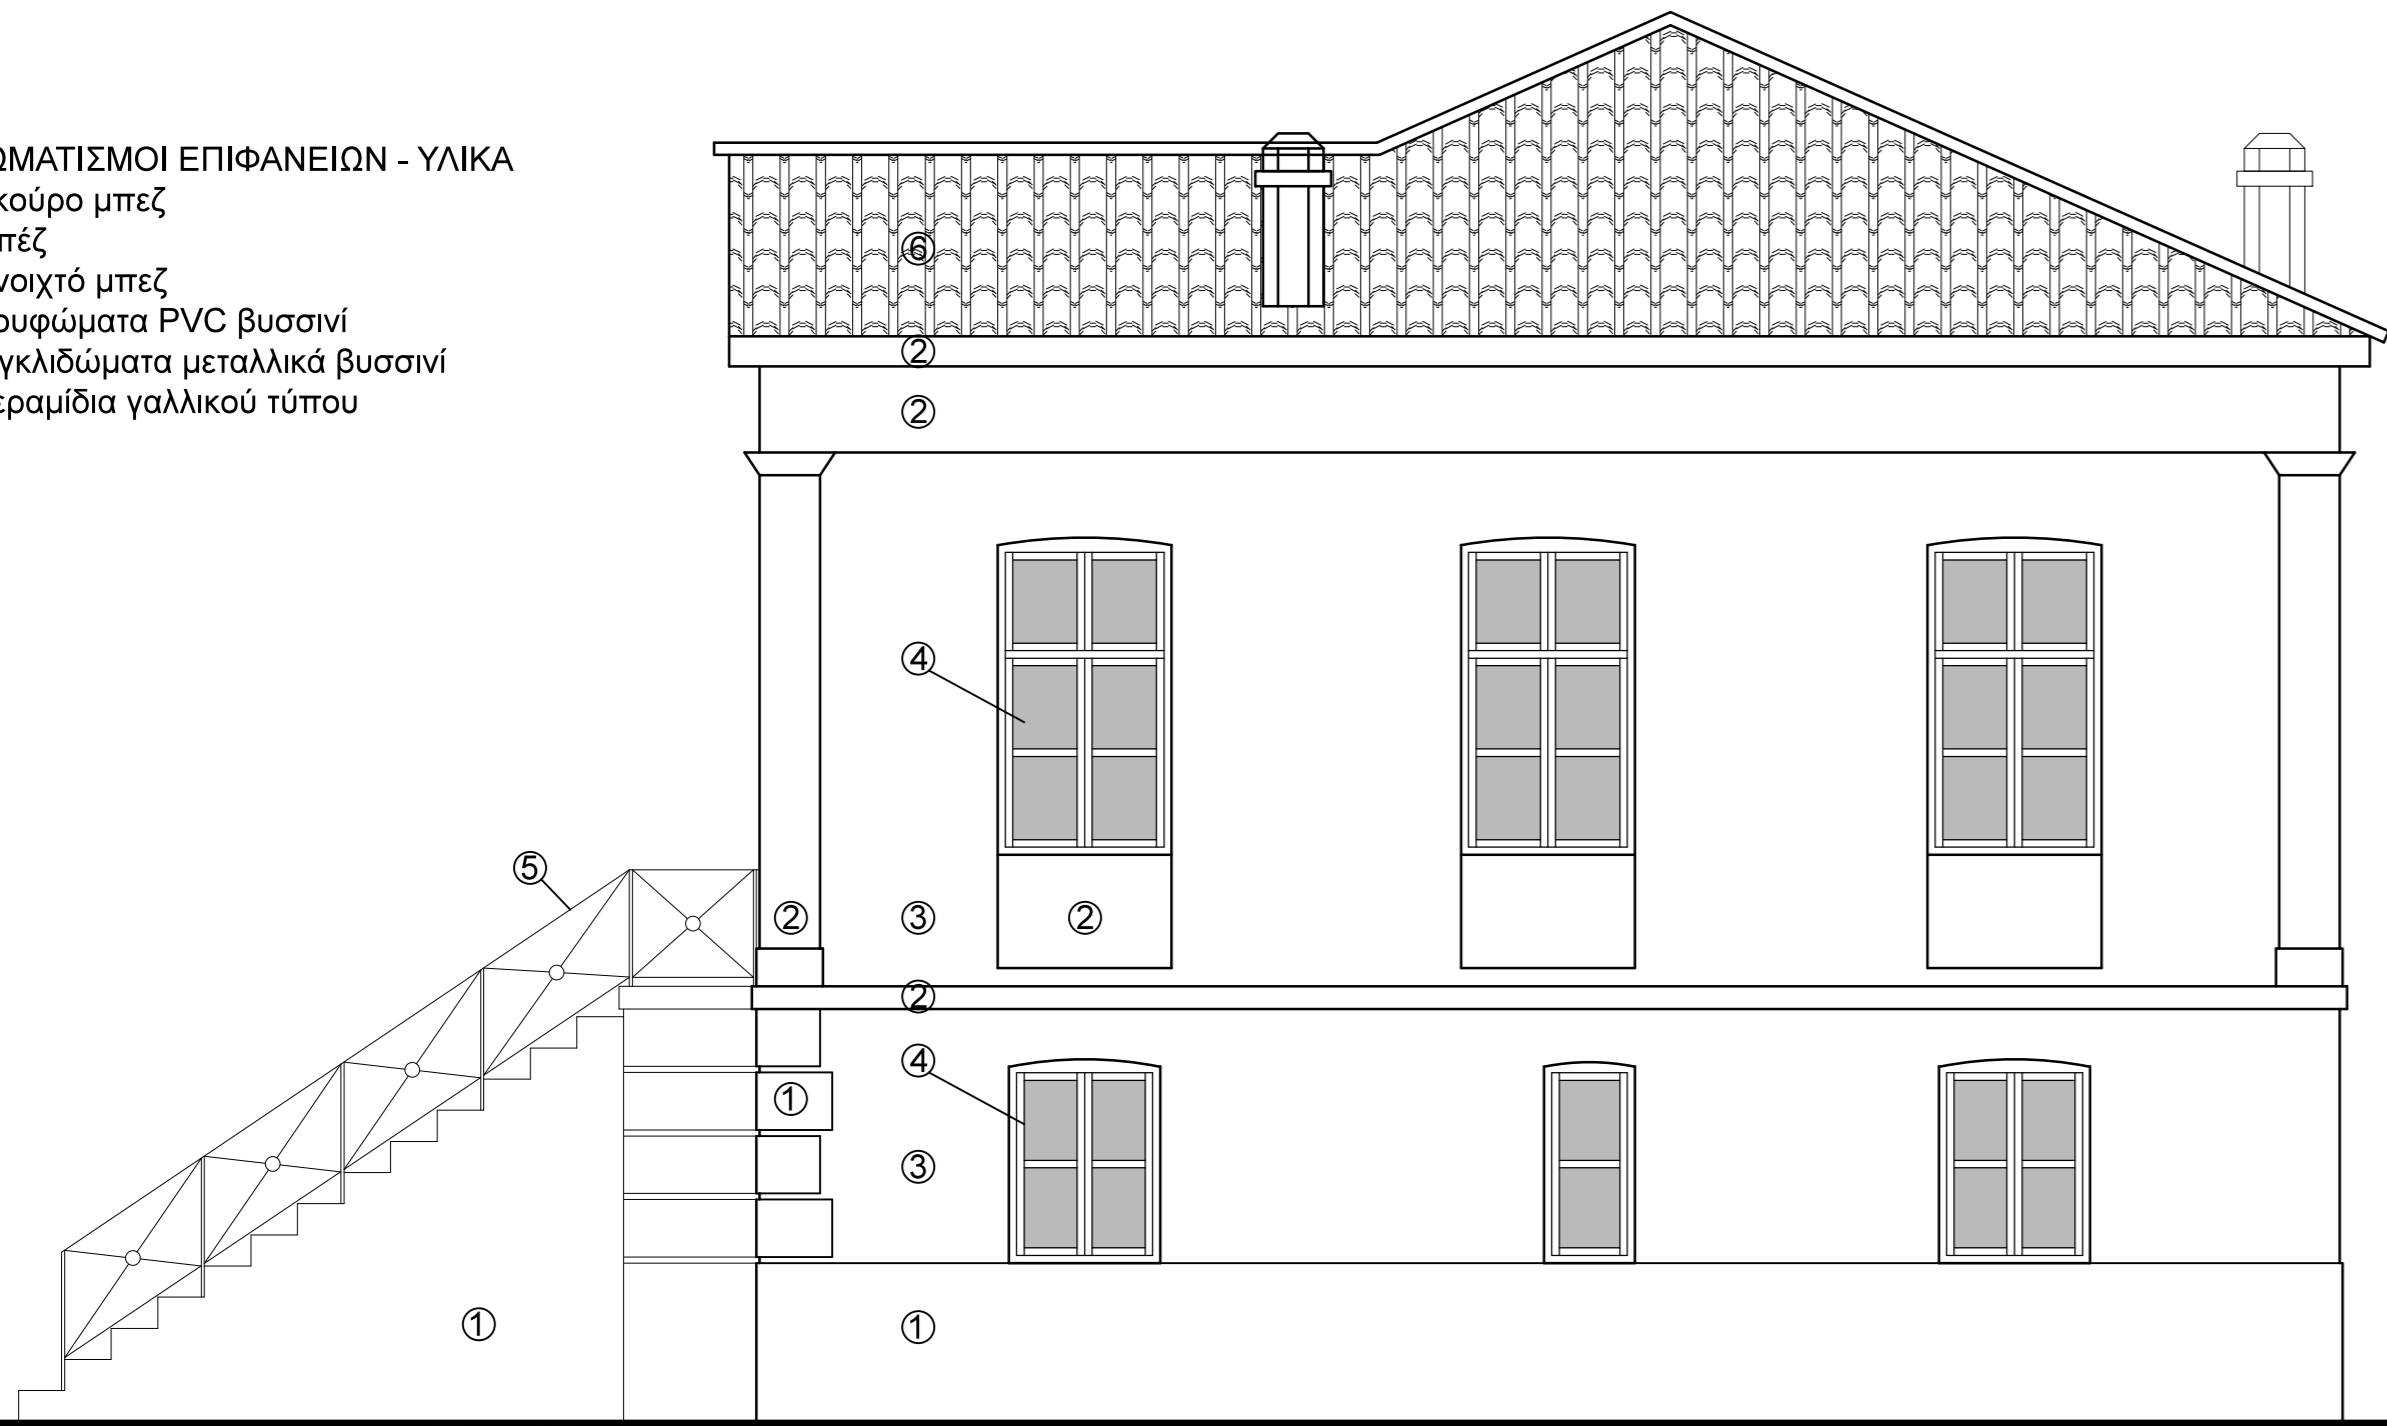


δυτική όψη

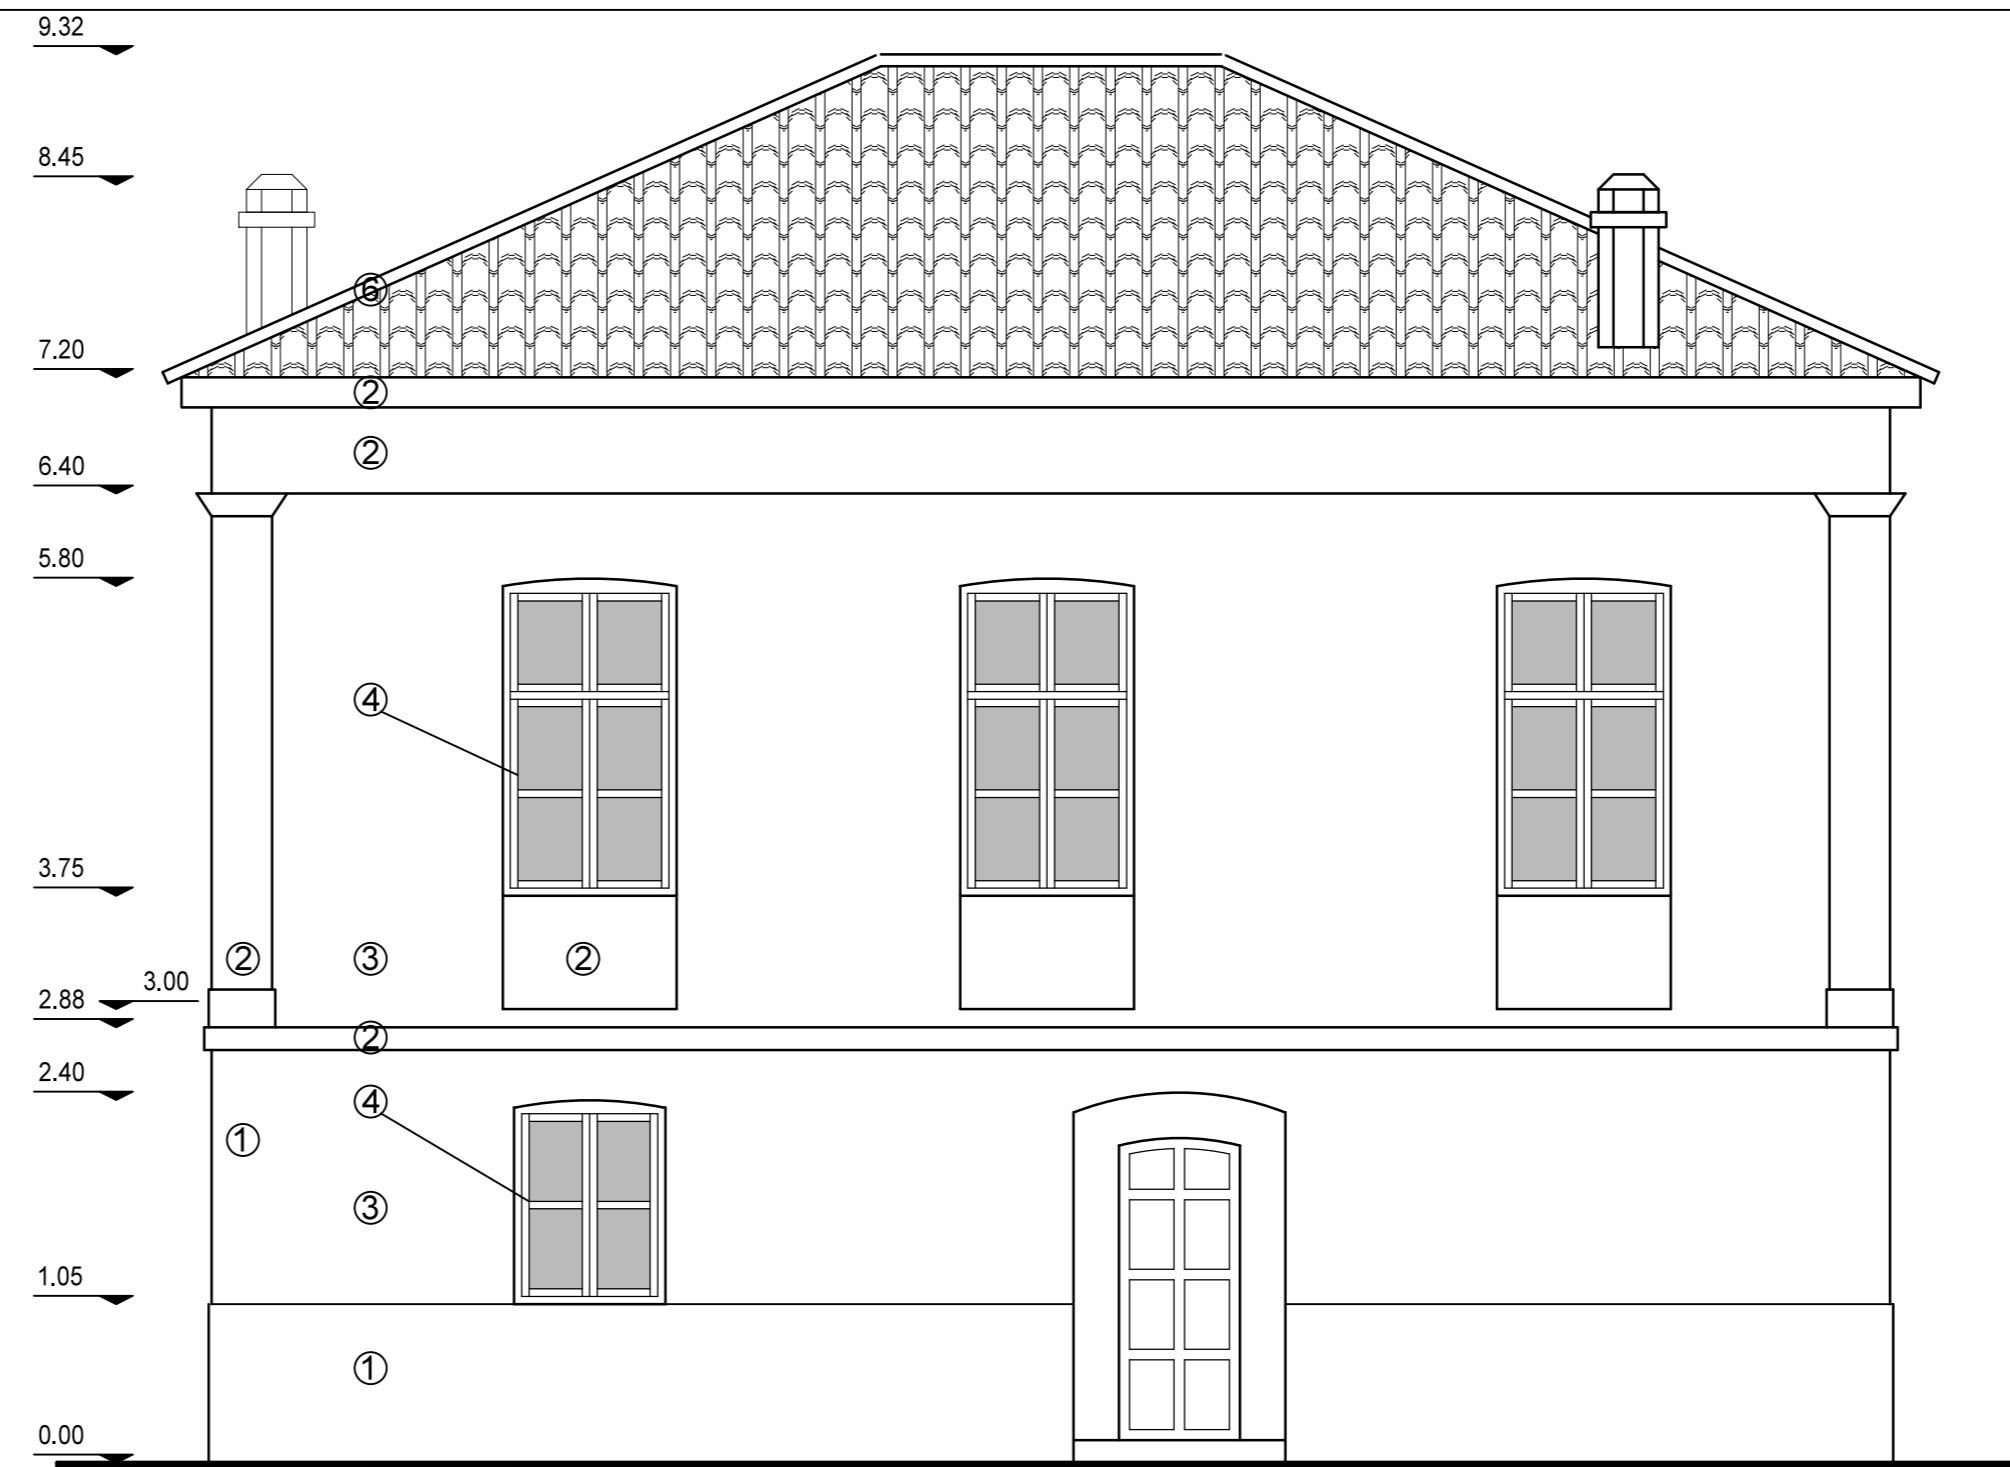

νότια όψη

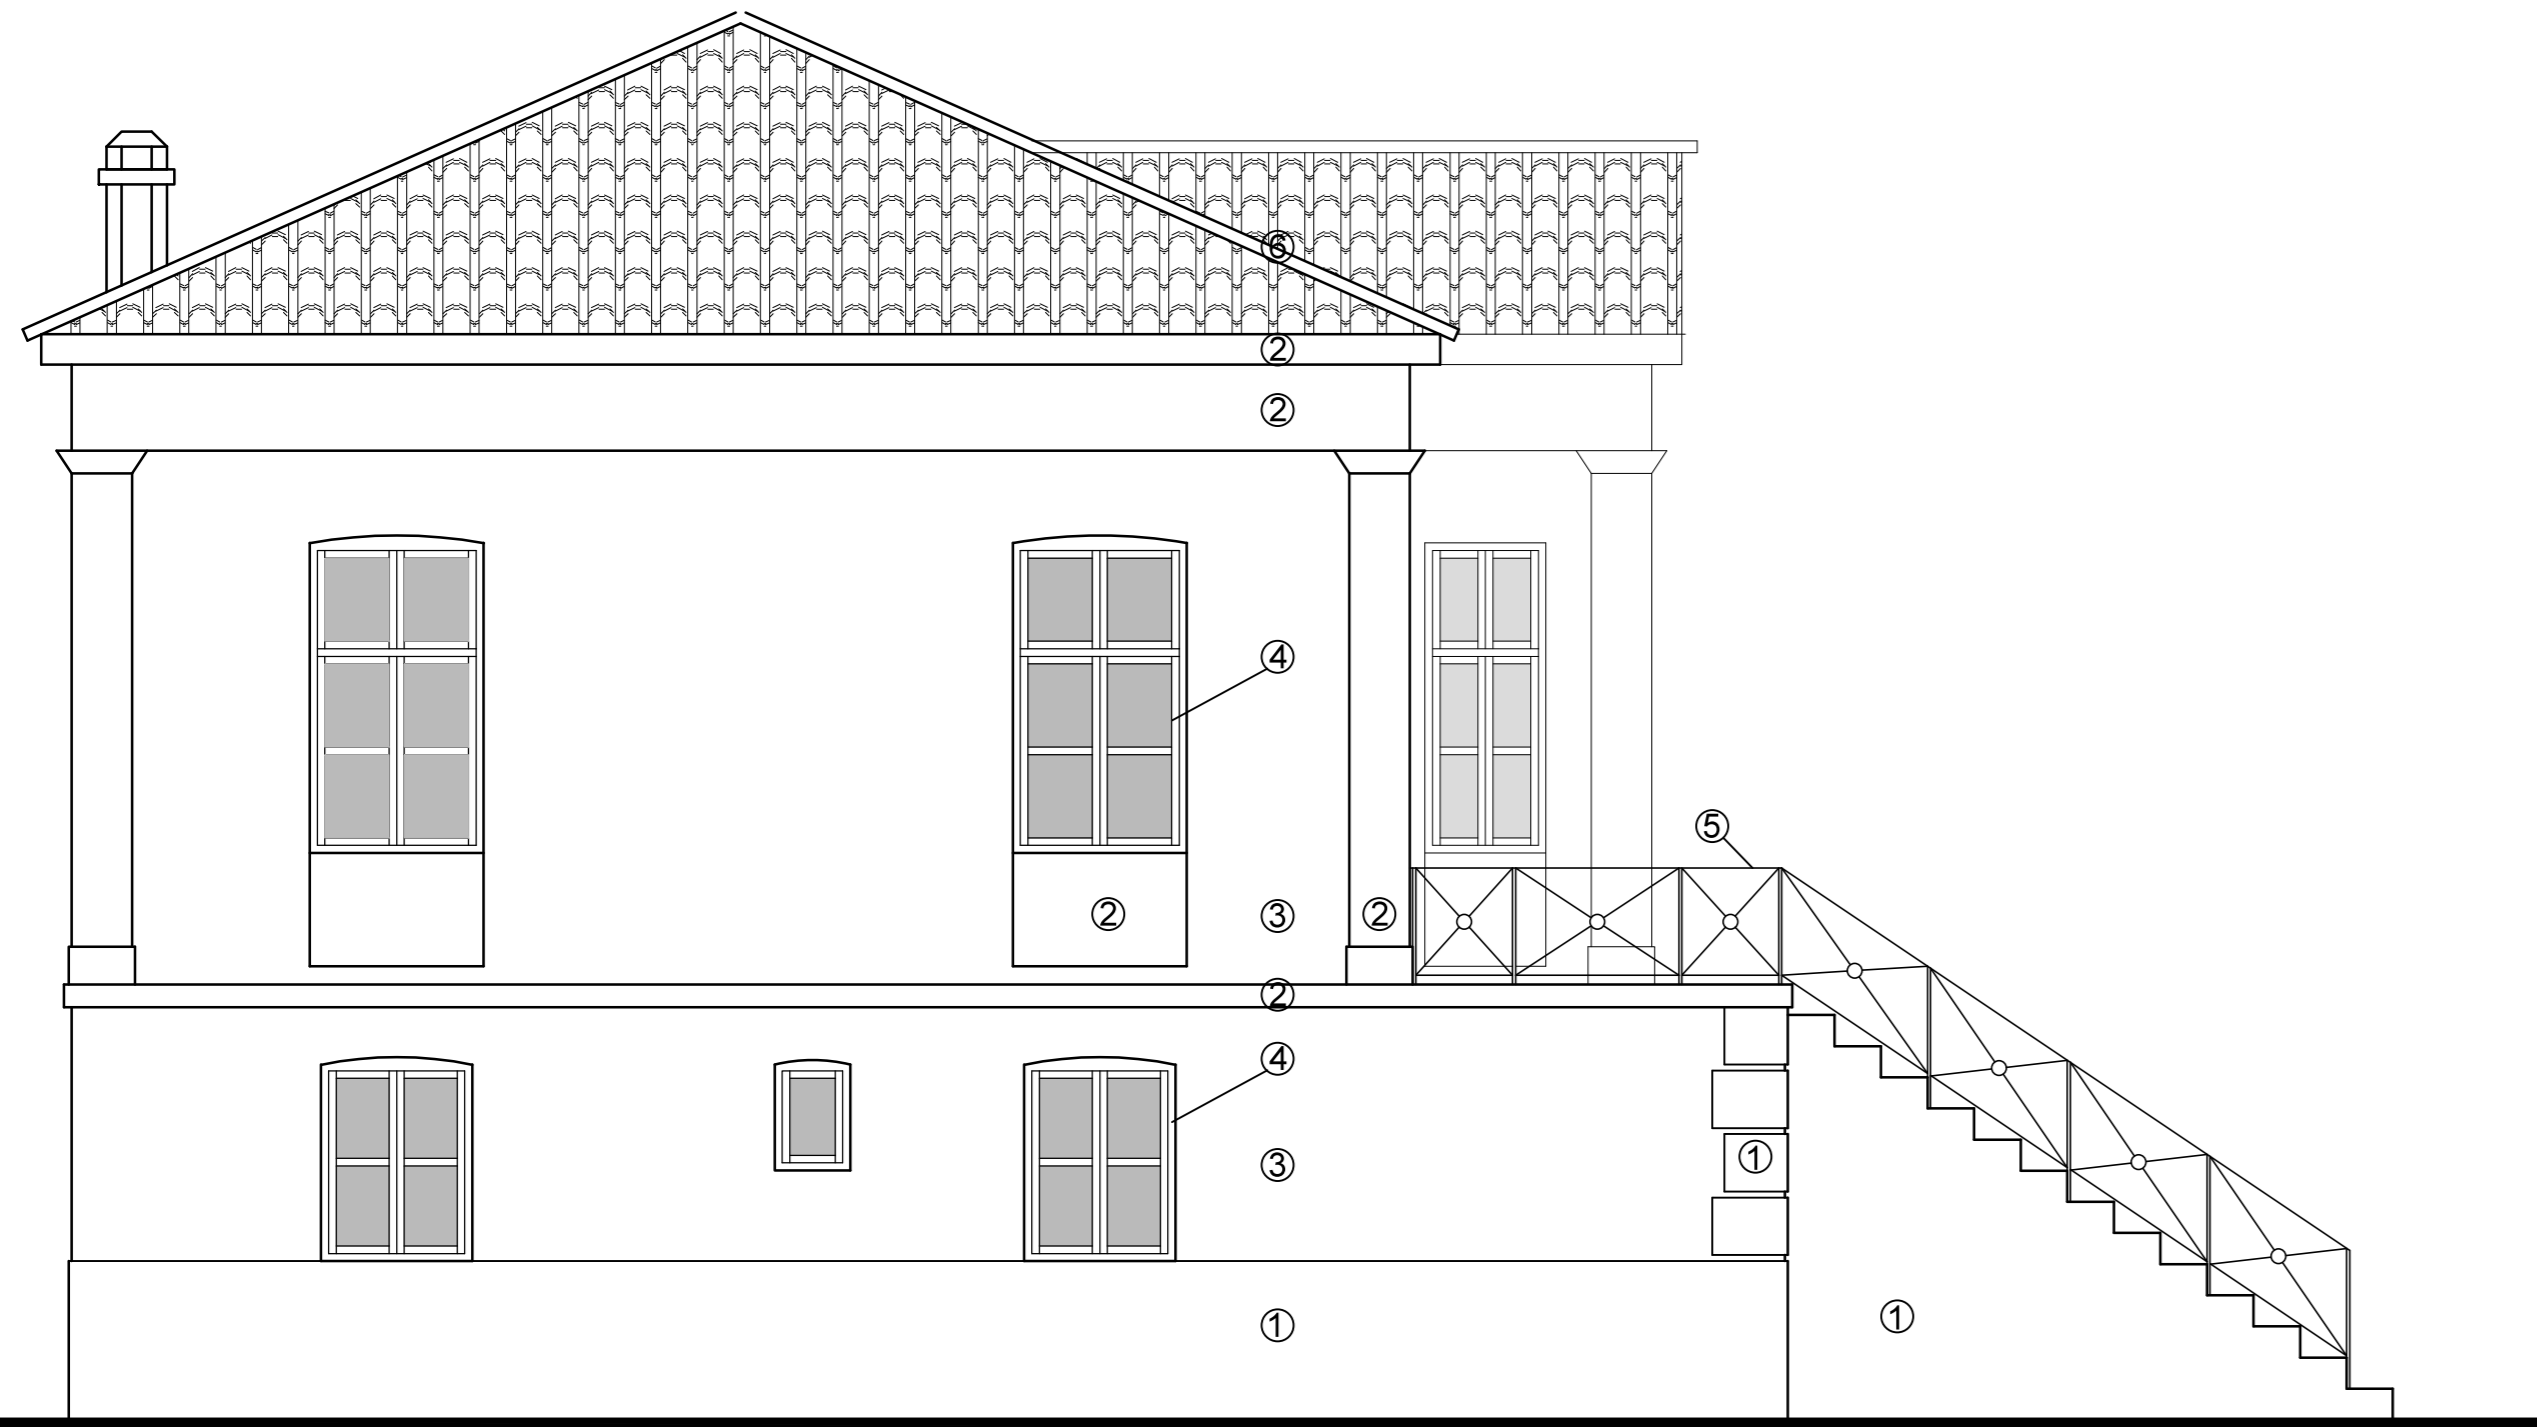

ανατολική όψη

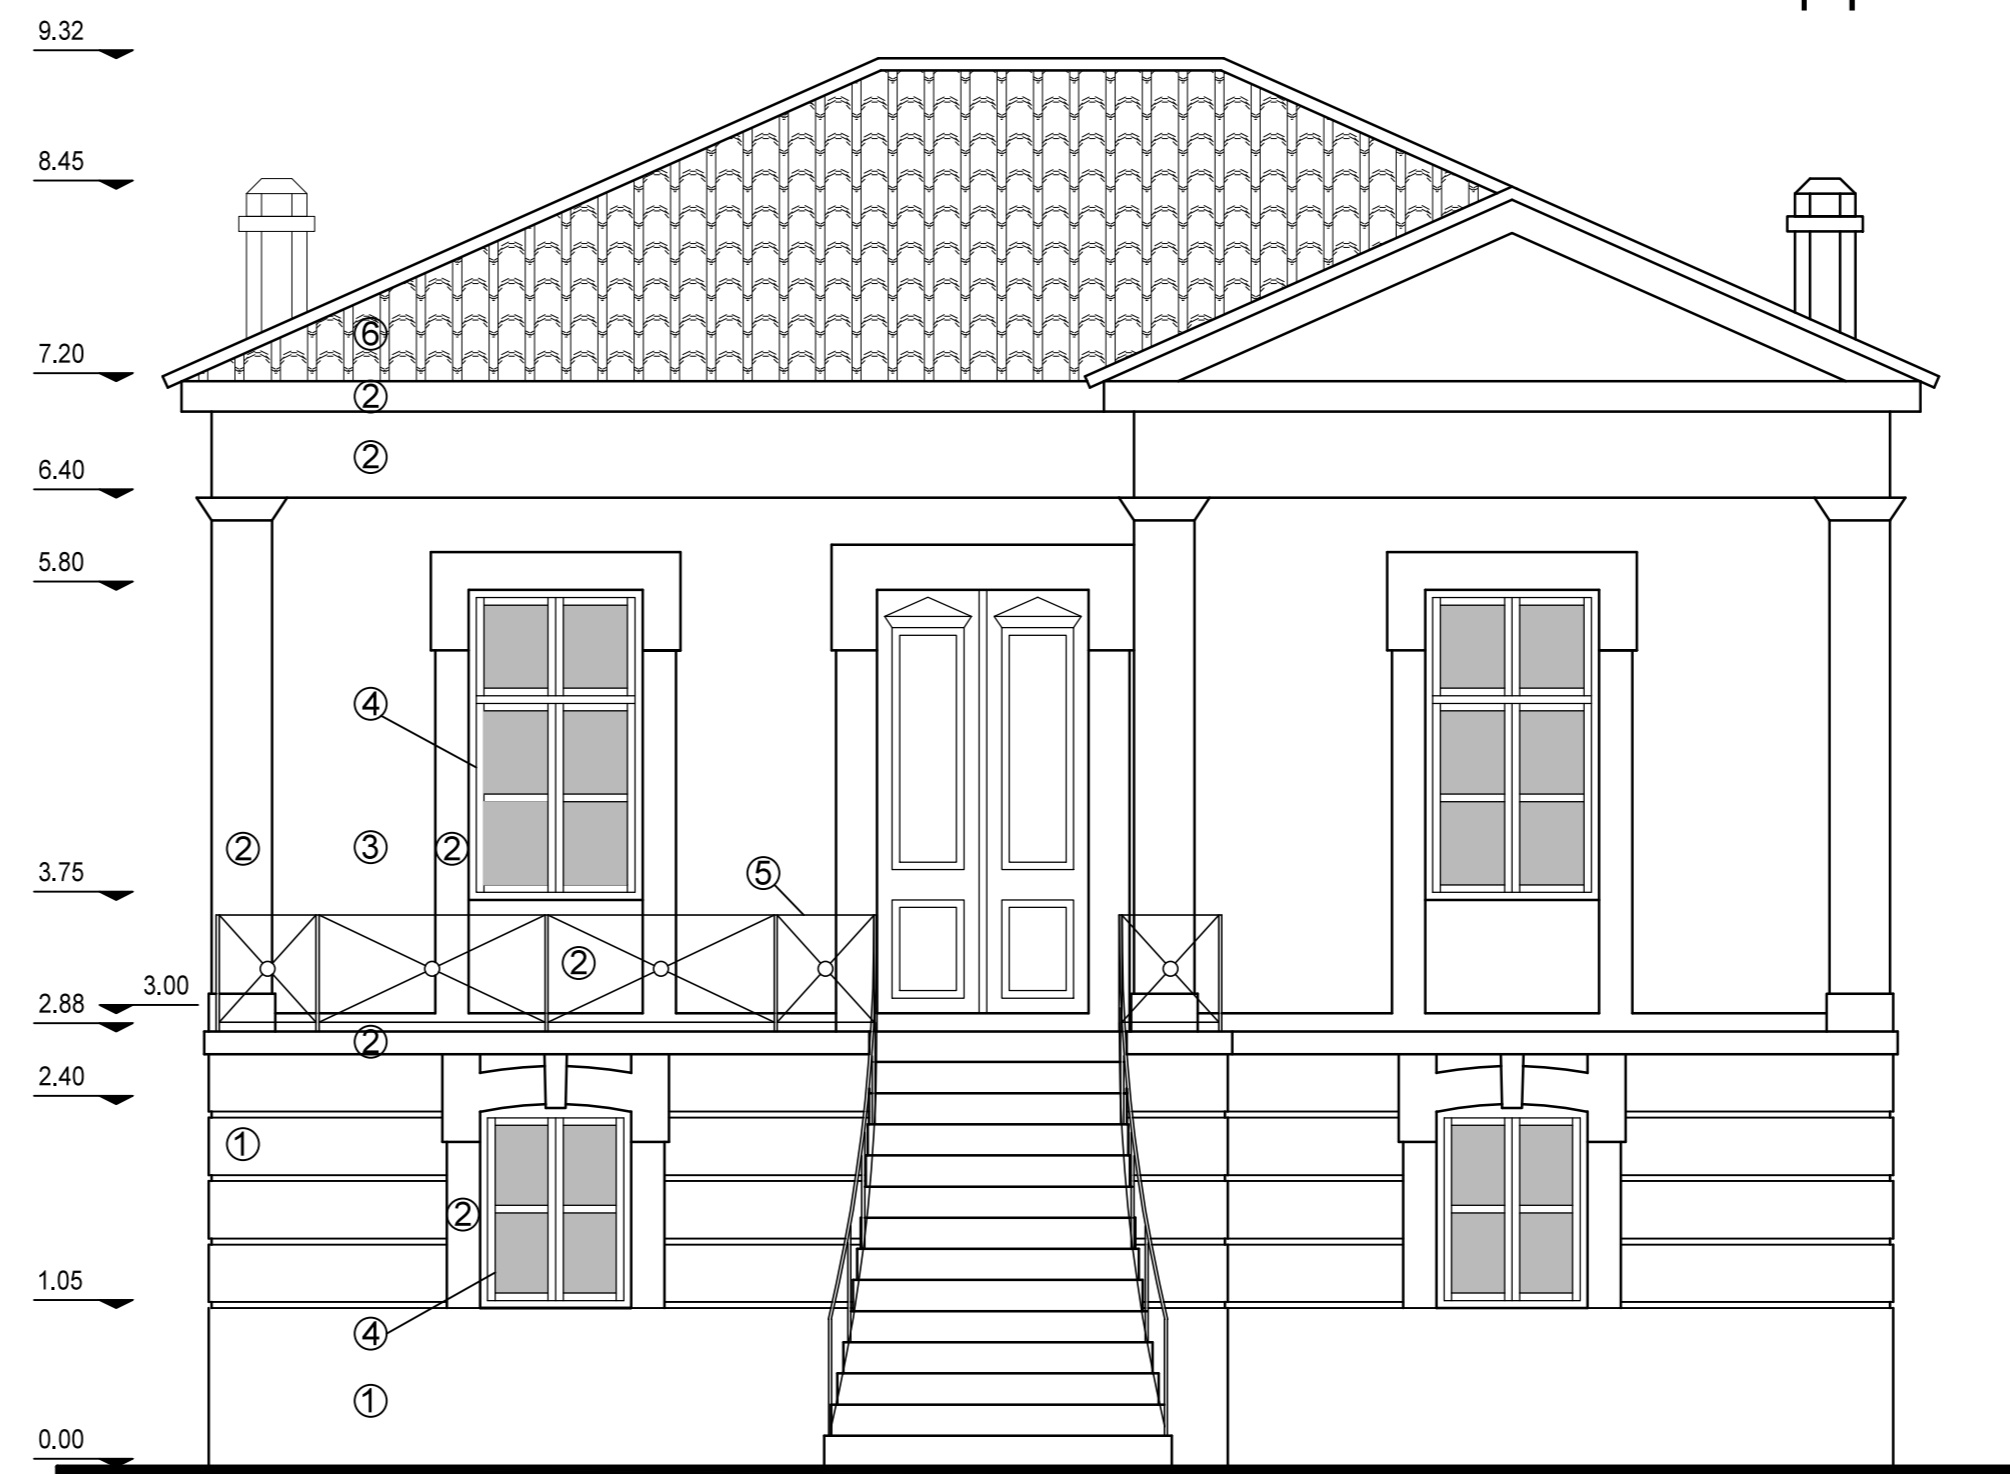

βόρεια όψη (κύρια)

εργοδότης : Σύλλογος "ΤΟ ΧΑΜΟΓΕΛΟ ΤΟΥ ΠΑΙΔΙΟΥ"

έργο : ΕΠΙΣΚΕΥΗ ΔΙΩΡΟΦΗΣ ΟΙΚΙΑΣ και ΙΣΟΓΕΙΟΥ ΚΤΙΣΜΑΤΟΣ

τοποθεσία : ΑΚΡΩΤΗΡΙ ΜΥΤΙΛΗΝΗΣ - ΔΗΜΟΣ ΛΕΣΒΟΥ

μελετητές : ΠΑΝΑΓΙΩΤΗΣ Γ. ΣΑΜΑΡΑΣ

θέμα σχεδίου :  
ΟΨΕΙΣ ΔΙΩΡΟΦΗΣ ΟΙΚΙΑΣ

αριθμός σχεδίου :  
A-02

κλίμακα : 1:50

κωδικός μελέτης :

υπογραφή :

σφραγίδα :

ημερομηνία : ΝΟΕΜΒΡΙΟΣ 2016