



ΧΡΩΜΑΤΙΣΜΟΙ ΕΠΙΦΑΝΕΙΩΝ - ΥΛΙΚΑ


1. λιθοδομή
2. φούρνος εξωτερικός
3. κουφώματα PVC βυσσινί
4. κεραμίδια γαλλικού τύπου

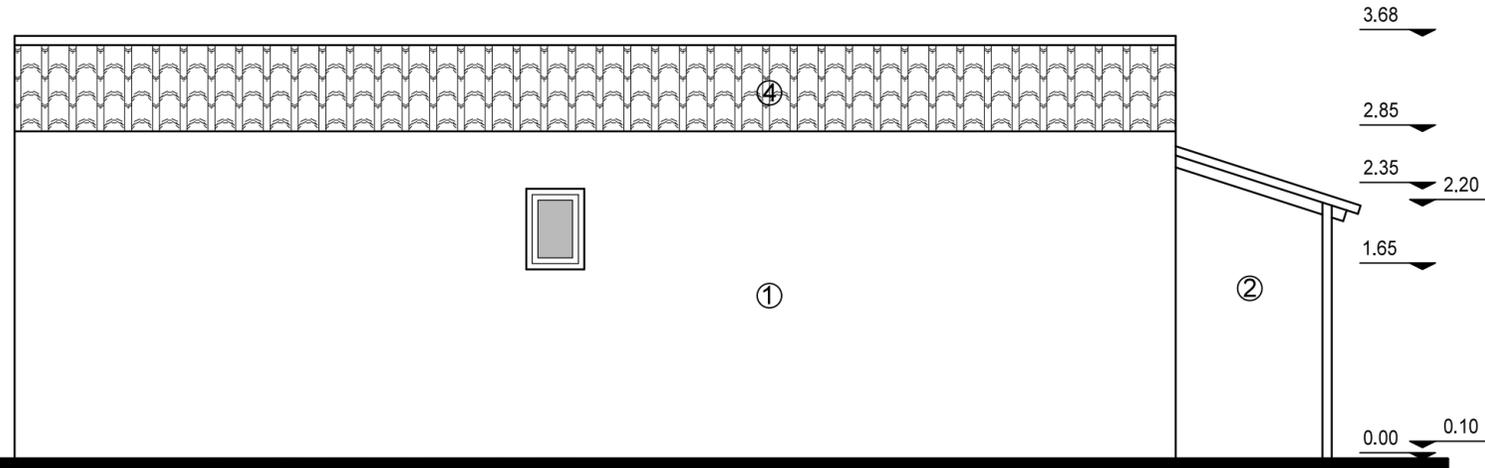


νότιοδυτική όψη

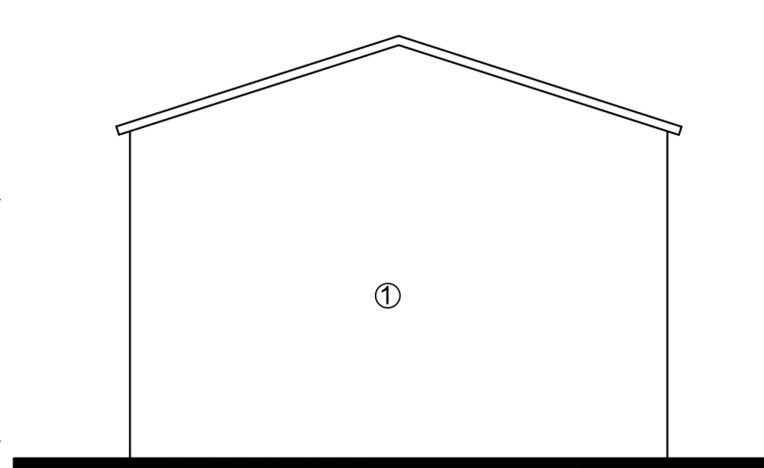

βόρειοδυτική όψη

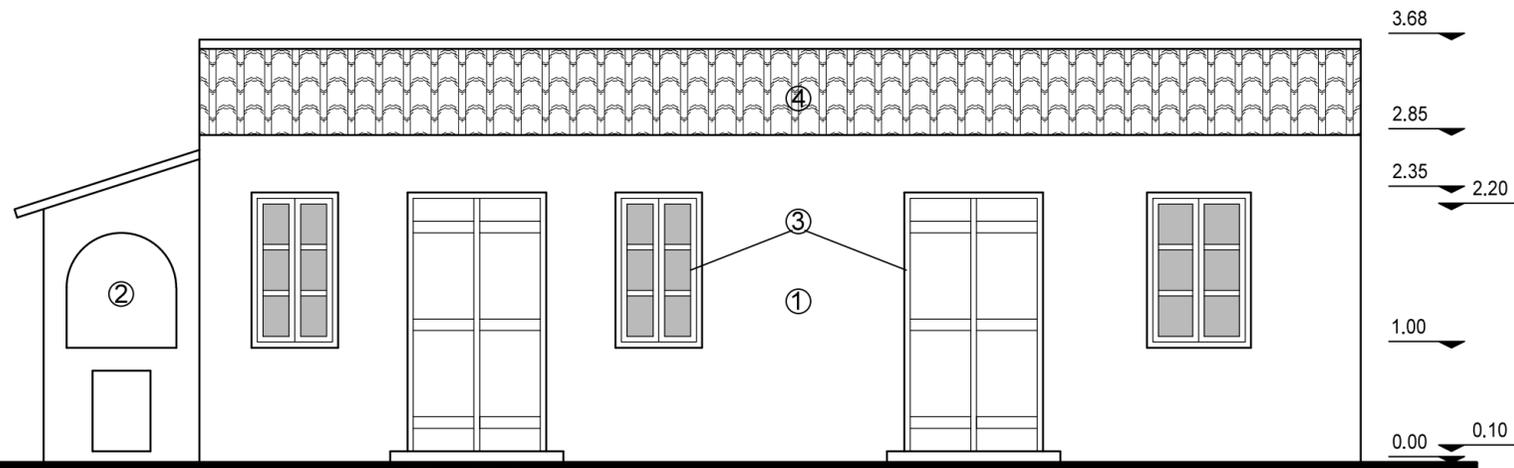

βόρειοανατολική όψη

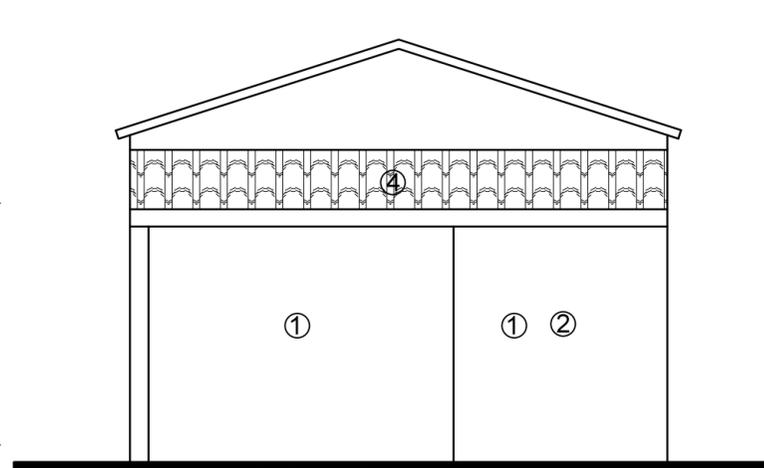

νότιοανατολική όψη

εργοδότης : Σύλλογος "ΤΟ ΧΑΜΟΓΕΛΟ ΤΟΥ ΠΑΙΔΙΟΥ"

έργο : ΕΠΙΣΚΕΥΗ ΔΙΩΡΟΦΗΣ ΟΙΚΙΑΣ και ΙΣΟΓΕΙΟΥ ΚΤΙΣΜΑΤΟΣ

τοποθεσία : ΑΚΡΩΤΗΡΙ ΜΥΤΙΛΗΝΗΣ - ΔΗΜΟΣ ΛΕΣΒΟΥ

μελετητές : ΠΑΝΑΓΙΩΤΗΣ Γ. ΣΑΜΑΡΑΣ

θέμα σχεδίου :
ΟΨΕΙΣ ΙΣΟΓΕΙΟΥ ΚΤΙΣΜΑΤΟΣ

αριθμός σχεδίου :

A-04

κλίμακα : 1:50

κωδικός μελέτης :

υπογραφή :

σφραγίδα :

ημερομηνία : ΝΟΕΜΒΡΙΟΣ 2016