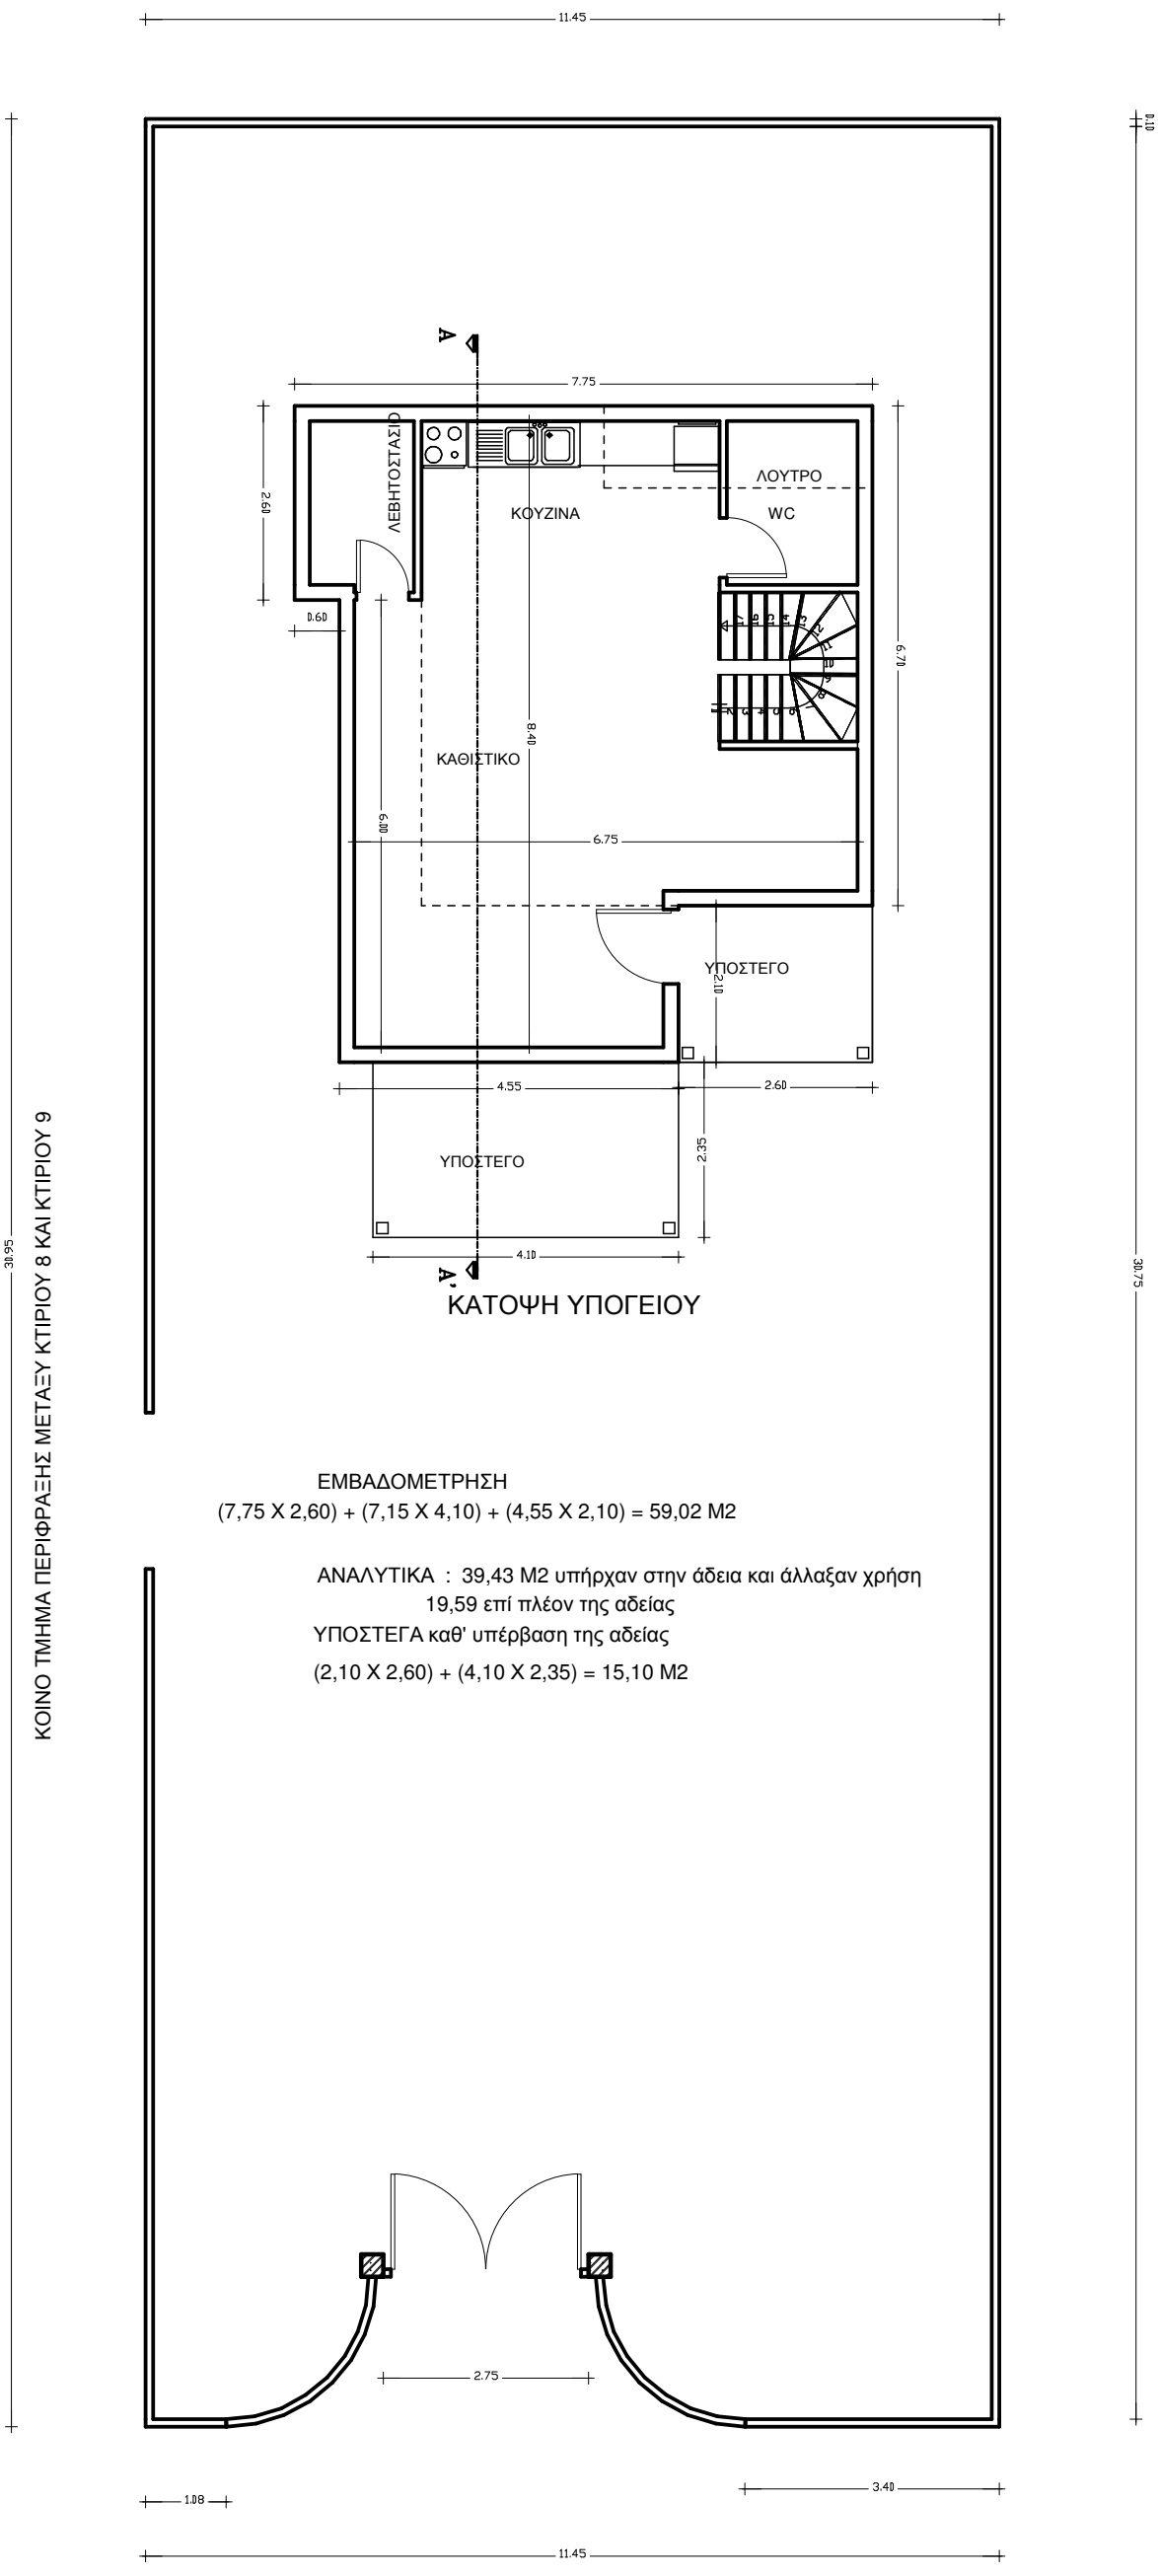

ΕΜΒΑΔΟΜΕΤΡΗΣΗ

(7,75 X 2,60) + (7,15 X 4,10) + (4,55 X 2,10) = 59,02 M2

ΑΝΑΛΥΤΙΚΑ : 39,43 M2 υπήρχαν στην άδεια και άλλαξαν χρήση

19,59 επί πλέον της αδείας

ΥΠΟΣΤΕΓΑ καθ' υπέρβαση της αδείας

(2,10 X 2,60) + (4,10 X 2,35) = 15,10 M2