


κάτοψη στέγης

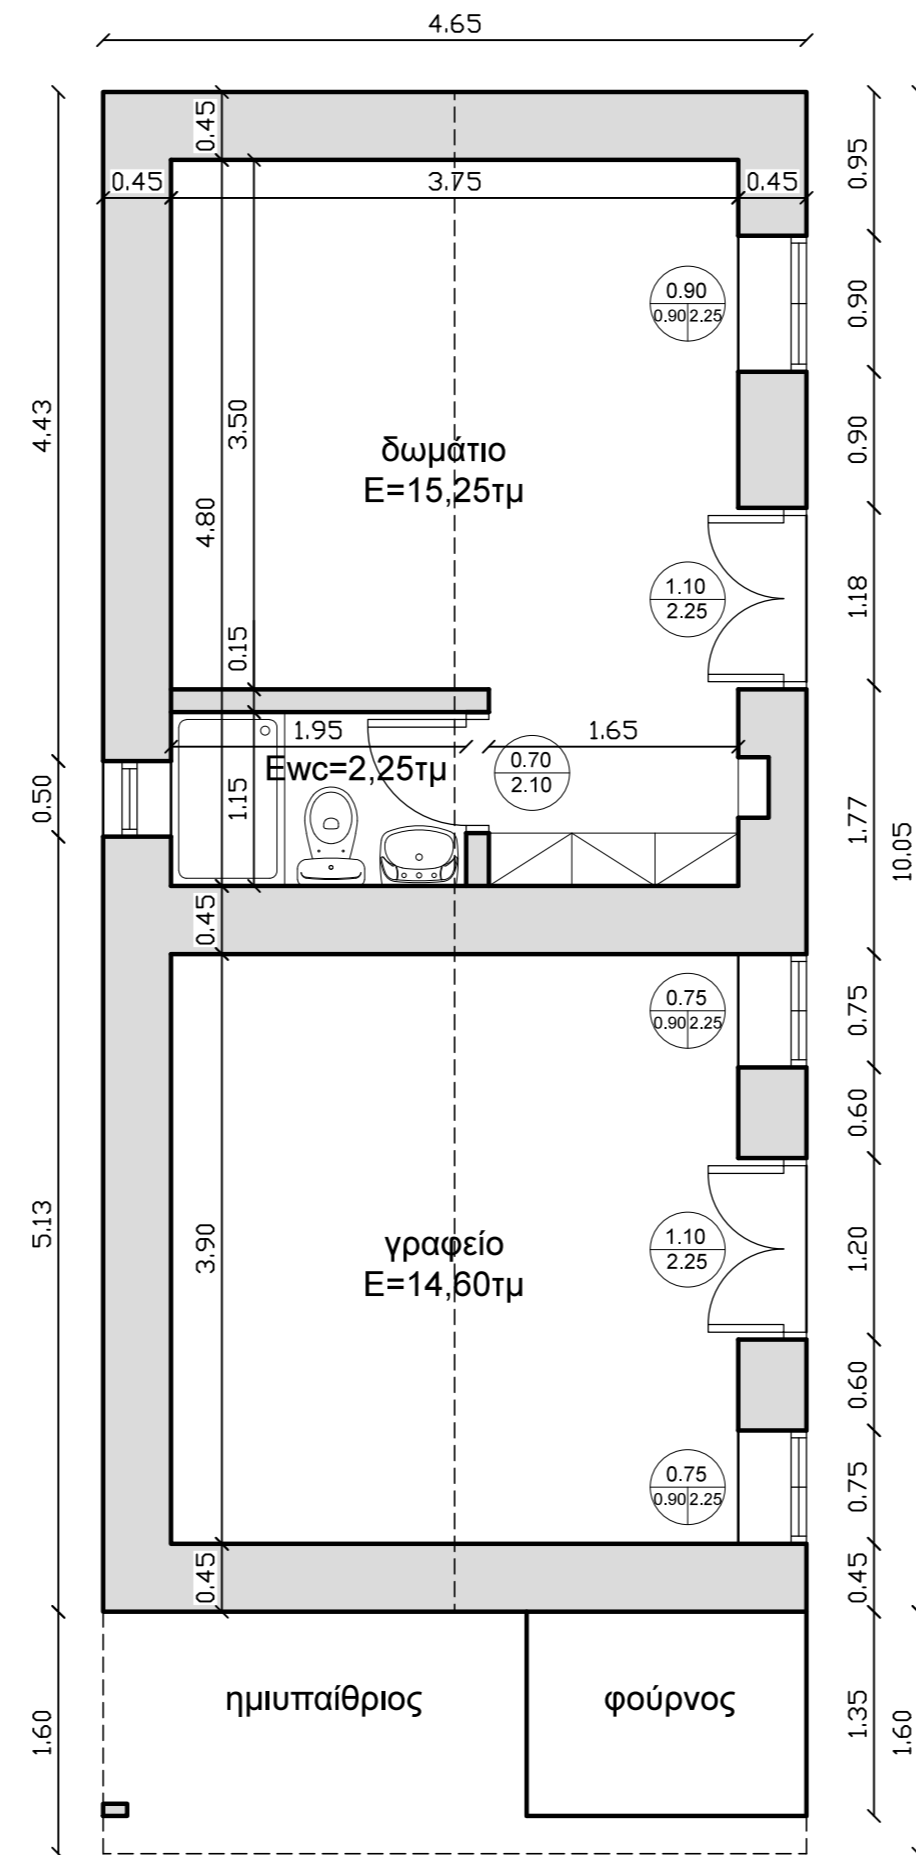

κάτοψη ισογείου

εργοδότης :	Σύλλογος "ΤΟ ΧΑΜΟΓΕΛΟ ΤΟΥ ΠΑΙΔΙΟΥ"
έργο :	ΕΠΙΣΚΕΥΗ ΔΙΩΡΟΦΗΣ ΟΙΚΙΑΣ και ΙΣΟΓΕΙΟΥ ΚΤΙΣΜΑΤΟΣ
τοποθεσία :	ΑΚΡΩΤΗΡΙ ΜΥΤΙΛΗΝΗΣ - ΔΗΜΟΣ ΛΕΣΒΟΥ
μελετητές :	ΠΑΝΑΓΙΩΤΗΣ Γ. ΣΑΜΑΡΑΣ

θέμα σχεδίου :	αριθμός σχεδίου :
ΚΑΤΟΨΕΙΣ ΙΣΟΓΕΙΟΥ ΚΤΙΣΜΑΤΟΣ	A-03

κλίμακα : 1:50	κωδικός μελέτης :
----------------	-------------------

υπογραφή :	σφραγίδα :
------------	------------

ημερομηνία : ΝΟΕΜΒΡΙΟΣ 2016	
-----------------------------	--